

ESCALA 1/75


EMPLAZAMIENTO
POLIGONO 531, PARCELA 5104 EN FUENTELENCINA



JOSE GARCIA NAVAS S.A

- PLANTAS -
 BAJA
 LETRA F

SUPERFICIE UTIL
67,10 m²

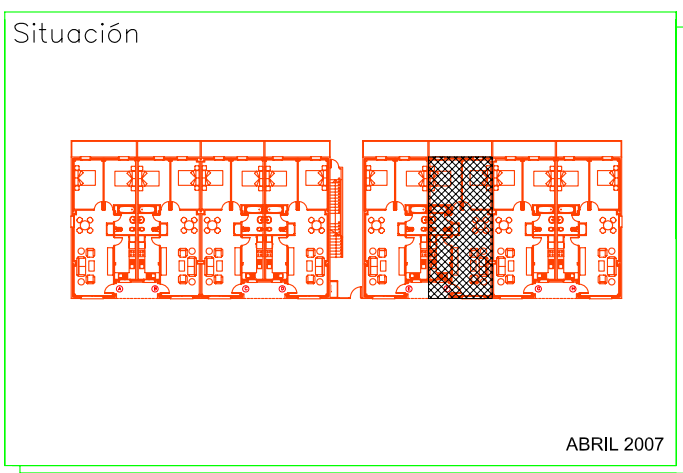

NOTA: La Direccion de Obra se reserva el derecho de efectuar cuantos cambios estime oportuno, sin por ello reducir la calidad de la edificación

ABRIL 2007